

L'église - Porte et Accès à l'orgue


Projet d'aménagement


La rénovation de la porte de l'église ainsi que l'accès à l'orgue est un sujet datant de plusieurs années, sans cesse remis en discussion. En 2012 les premiers chiffrages eurent lieu, mais le projet fut rejeté par l'architecte des bâtiments de France. Il a fallu faire appel à un architecte inscrit aux bâtiments de France, ce qui fut fait en 2014. Coût de l'étude, subventionnée à 70% : 8.000 €.

Plus facile à dire qu'à faire ! Cet architecte a présenté trois études pour l'escalier externe, théoriquement interdit d'accès. Toutes les trois études firent l'objet d'un appel d'offre et, quant le dossier fut prêt et présenté à la DRAC, il fut à nouveau rejeté, et la décision DRAConnienne fut de réaliser un escalier interne, comme dans pratiquement toutes les églises anciennes ou modernes. Re-étude et re-demande d'acceptation ... un parcours du combattant.

Ce dernier dossier a été remis à Mme l'architecte des bâtiments de France, en main propre, le mercredi 24 juin 2015 et, c'est ACCEPTÉ. Tout est possible ! Il reste à présent à trouver les financements. Il y a un an, une subvention automatique de la DRAC et du Conseil Général était accordée à hauteur de 70%. Aujourd'hui, c'est de l'histoire ancienne. Le nouveau Conseil Départemental, issu des urnes en mars dernier, a supprimé toute aide pour les monuments classés. Nous pouvons espérer 20 à 30% de la DRAC et peut-être autant du Conseil Régional.

Nouveau combat avec la création de nouveaux dossiers, volumineux, pour ne pas simplifier. Ces demandes sont en cours, combien de temps faudra-t-il attendre pour avoir une réponse favorable ? C'est une question de patience et de relance acharnée. En attendant, nous pourrions passer la commande, mais les règles, toujours aussi simplifiées, nous l'interdisent ... sous peine de perdre automatiquement toute aide. Alors, attendons et continuons à agir jusqu'au bout.

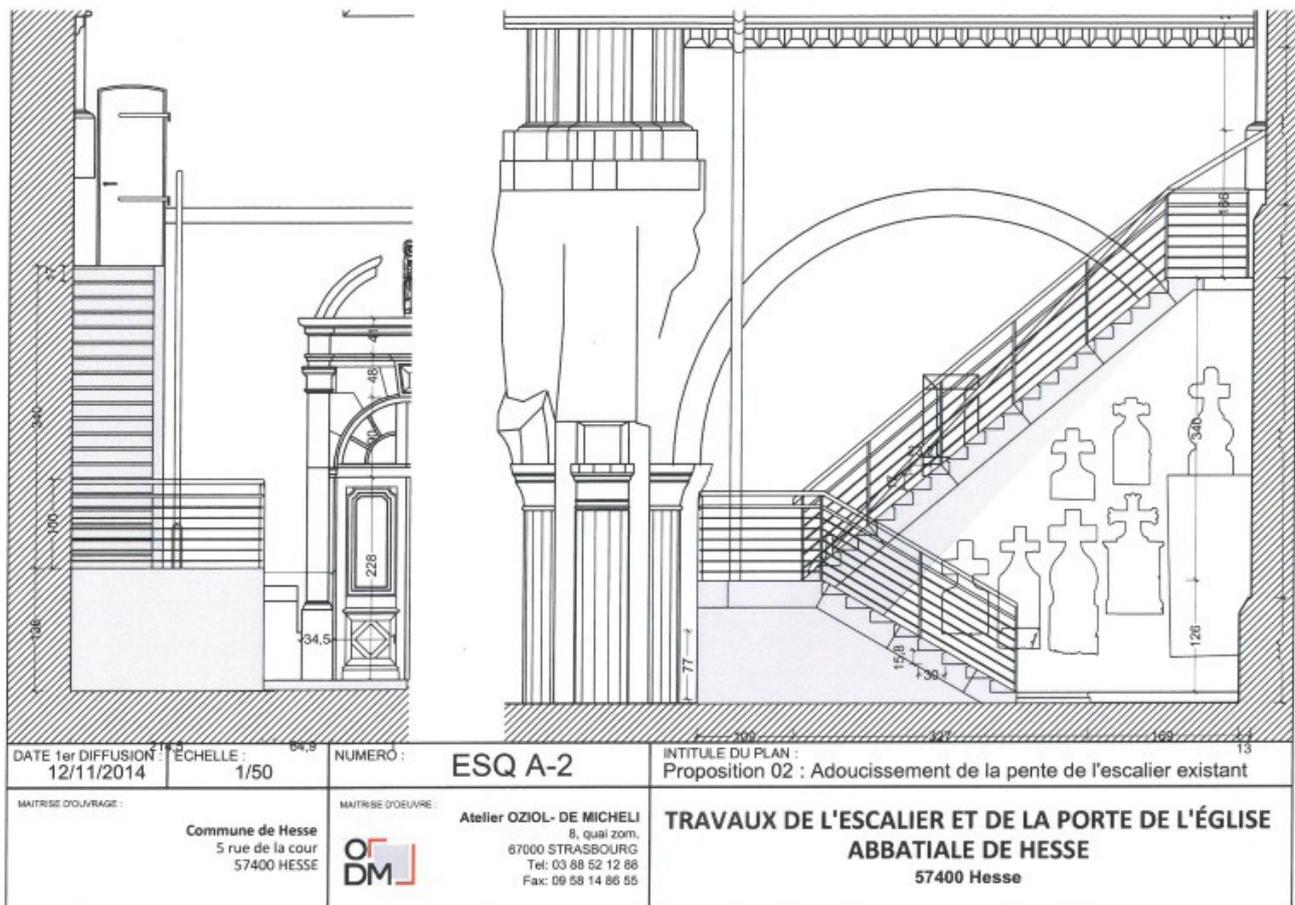

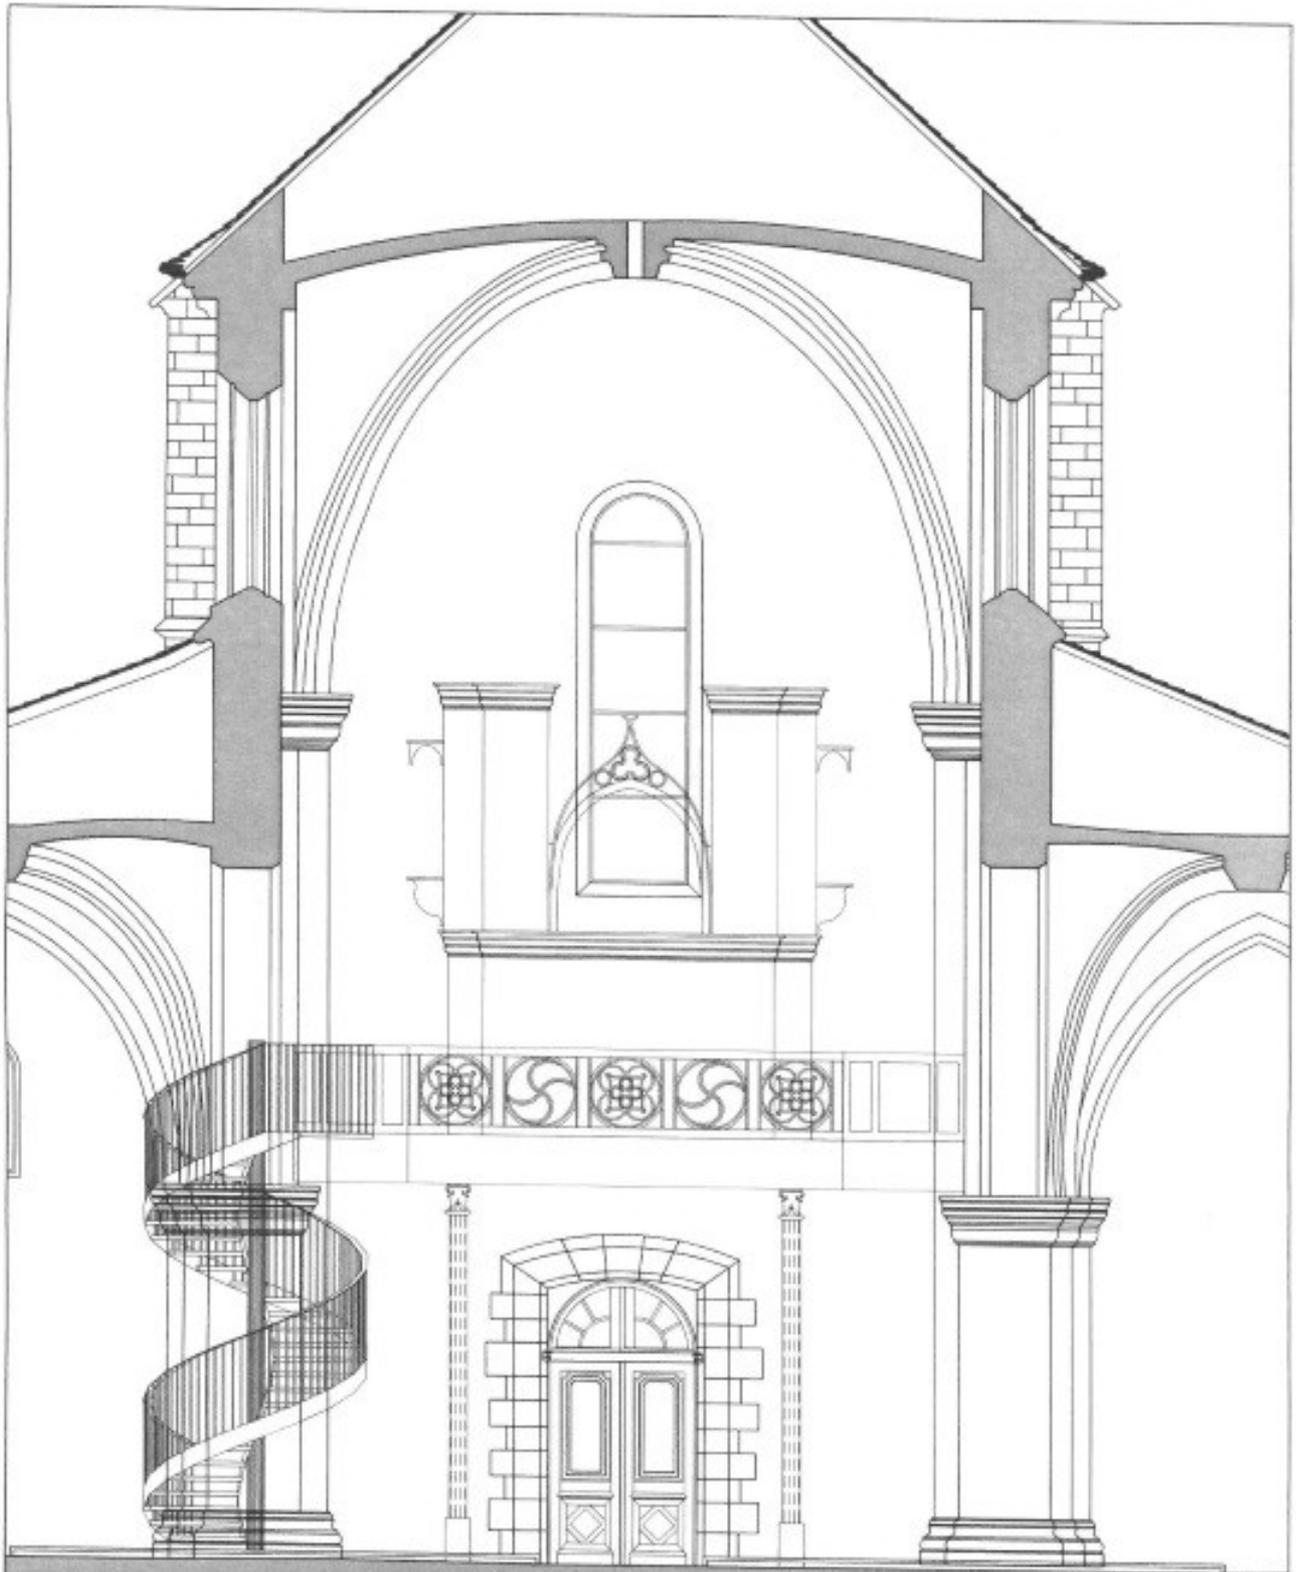

DATE 1 ^{re} DIFFUSION : Janvier 2015	ECHELLE : 1/50	NUMERO : PRO	INTITULE DU PLAN : Coupe transversale
MATRISE D'OUVRAGE : Commune de Hesse 5 rue de la cour 57400 HESSE	MATRISE D'OUVRAGE : OF DM	Atelier OZIDL- DE MICHELI 8, quai 2017, 67000 STRASSBOURG Tel: 03 66 92 12 88 Fax: 03 66 14 85 55	TRAVAUX DE L'ESCALIER ET DE LA PORTE DE L'ÉGLISE ABBATIALE DE HESSE 57400 Hesse